


ÖVERSIKTSKARTA

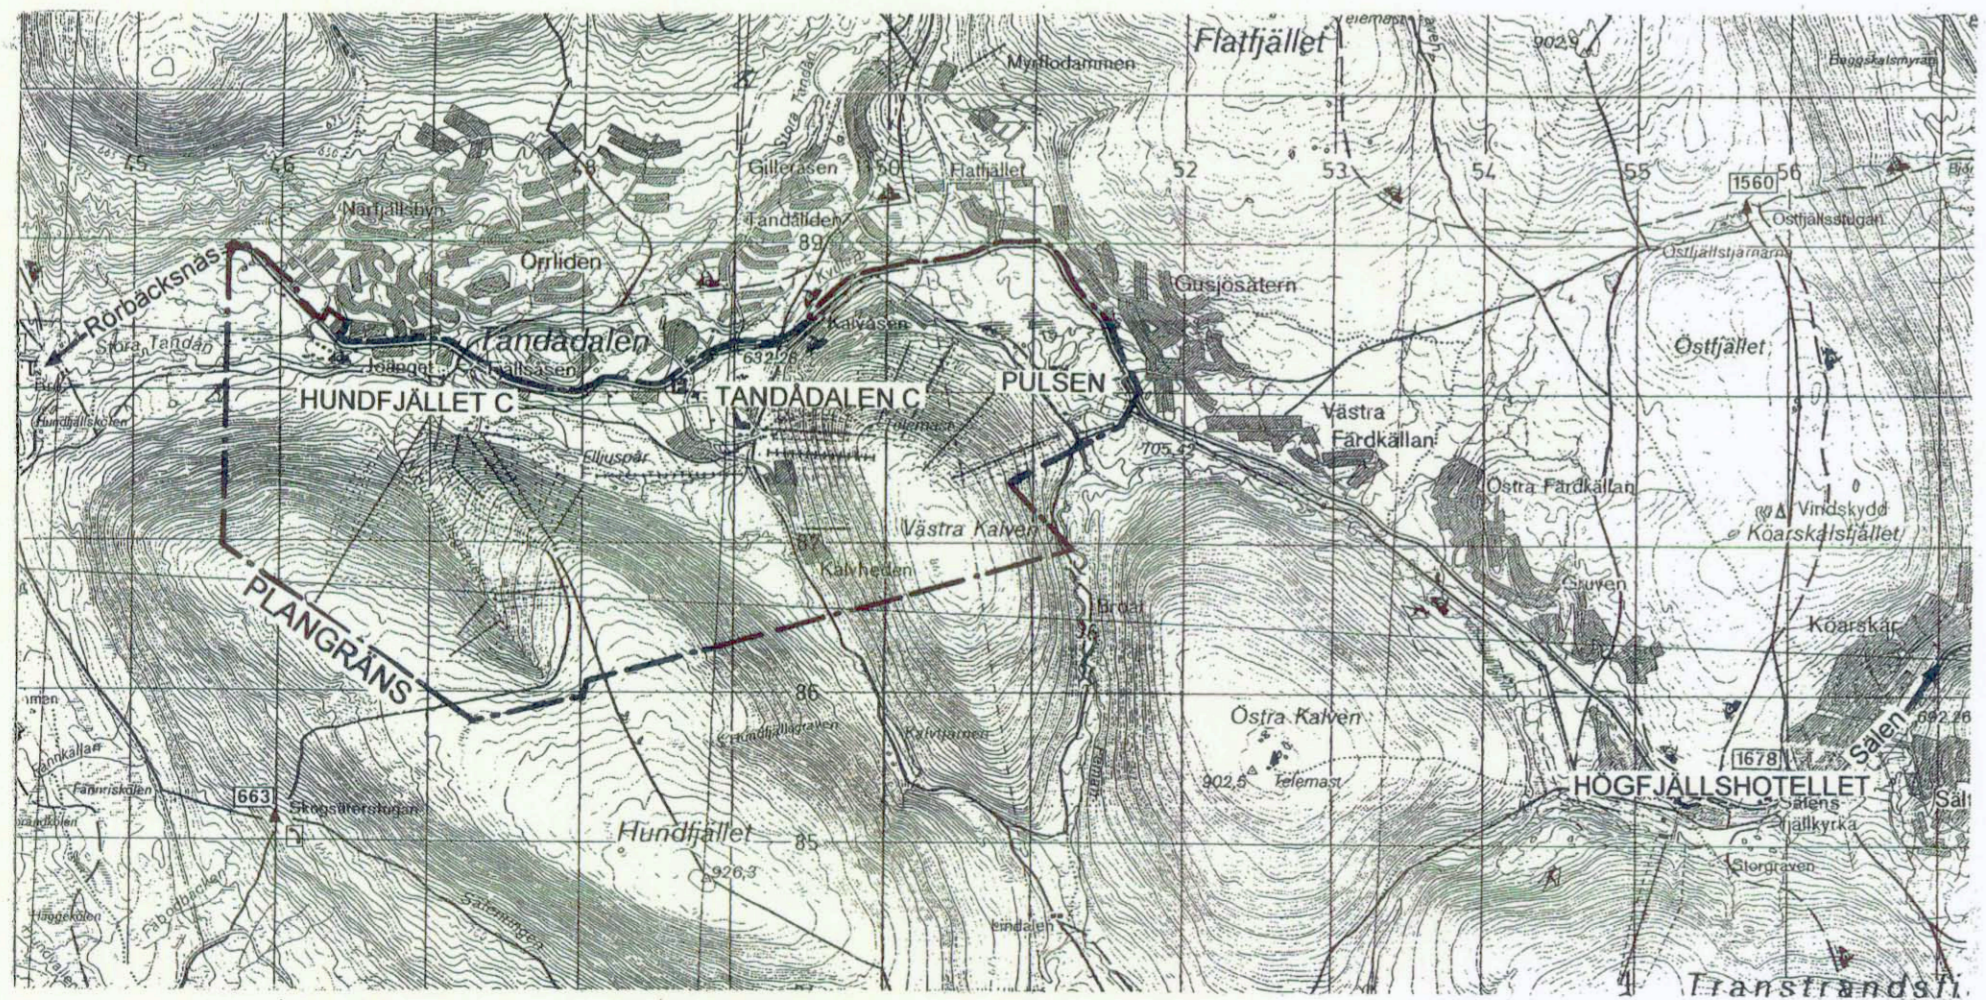

- Bb serviceanläggningar, personalboende m m
- Bc husvagnscamping
- Bf fritidsbebyggelse, stugby
- Bh hotell, fritidsboende, handel m m
- Cc centrumläggningar
- Ca restauranger, service, handel m m
- K kyrka
- NI lift- och pistområde
- Np pistområde
- Nn natur
- Ny rekreation – skidspår m m
- T vägområde
- P parkering
- Ea reningsverk
- U utredningsområde

Skala 1:10 000
 0 500 1000 2000M

**A16 Tandådalen-
Hundfjället-Pulsen
Antagen handling**

Denna plankarta tillhör kommunfullmäktiges beslut om antagande av översiktsplan för Malung-Sälens kommun 2009-03-30, §26.
 Betygar:

 Clara Hoogland
 Kommunsekreterare

**REKOMMENDATIONSKARTA
ÖVERSIKTSPLAN FÖR
TANDÅDALEN / HUNDFJÄLLET**
 MALUNGS KOMMUN, DALARNAS LÄN
 UPPRÄTTAD 2001-10-29
 tillhör planbeskrivning reviderad 2002-04-16
 FFNS ARKITEKTER I FALUN
 ANTAGEN AV KOMMUNFULLMÄKTIGE, 2002-05-27 §27