

**PLANBESTÄMMELSER**  
Följande gäller inom områden med nedanstående beteckningar. Endast angiven användning och utformning är tillåten. Där beteckning saknas gäller bestämmelsen inom hela planområdet.

**GRÄNSBETECKNINGAR**

- Planområdesgräns
- Användningsgräns
- Egenskapsgräns
- Administrativ gräns

**ANVÄNDNING AV MARK OCH VATTEN**

*Allmän plats*, 4 kap. 5 § 1 st 2 p.

P-PLATS Parkeringsplats

*Kvartersmark*, 4 kap. 5 § 1 st 3 p.

R. Badhus

**EGENSKAPSBESTÄMMELSER FÖR KVARTERSMARK**

*Bebyggandets omfattning*

- Högsta byggnadshöjd i meter, 4 kap. 11 § 1 st 1 p.
- Största takvinkel i grader, 4 kap. 11 § 1 st 1 p.

*Placering*

- Marken får inte förses med byggnad, 4 kap. 16 § 1 st 1 p.

*Utförande*

- Byggnadens friskluftsintag ska placeras högt upp och ska inte vara vänt direkt mot E16.
- Byggnadens publika delar ska ha minst en utrymningsväg via dörr direkt mot det fria, trapphus eller motsvarande i riktning bort från E16.
- Ventilation i byggnaden ska kunna nödstoppas., 4 kap. 16 § 1 st 1 p.


**ADMINISTRATIVA BESTÄMMELSER**

*Genomförandetid*

Genomförandetiden är 10 år ifrån det att planen vinner lagakraft, 4 kap. 21 §

*Markreservat*

- Markreservat för allmännyttiga underjordiska ledningar, 4 kap. 6 §

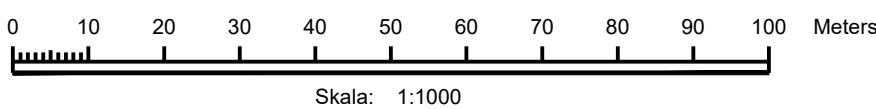

Originalstorlek: A3

Upprättad i enlighet med PBL 2010:900 t.o.m SFS 2019:949

**GRUNDKARTA**  
ÖVER  
**Sportfältet i Malung**  
**MALUNG-SÄLENS KOMMUN**  
**DALARNAS LÄN**

UPPRÄTTAD I MARS 2021 GENOM UTDRAG UR BEFINTLIG PRIMÄRKARTA

KOMPLETTERAD INOM OCH I ANSLUTNING TILL PLANOMRÅDET AV MALUNG-SÄLENS KOMMUN

SKALA 1:1000

KOORDINATSYSTEM SWEREF 99 13.30  
HÖJDSYSTEM RH 2000

KÄRTBILD AKTUELL INOM PLANOMRÅDET MARS 2021

FASTIGHETSREDOVISNING AKTUELL 2022-03-30

BETRÄFFANDE UNDERJORDISKA LEDNINGAR HÄNVISAS TILL RESP. LEDNINGSDRAGANDE VERK

**TECKENFÖRKLARING**

- FASTIGHETSGRÄNS
- TRAKTGRÄNS
- 33:22 FASTIGHETSBEDECKNING
- HOLARNA TRAKTNAMN
- VÄGKANT
- KANT GC-VÄG
- STIG
- SKOTERLED
- SLÄNTRÖN / SLÄNTFOT
- BÄCKKANT / DIKESKANT
- BÄCKMITT / DIKESMITT
- HÖJDKURVOR
- RUTNÄTSPUNKT
- ÄGOSLAGSGRÄNS
- BARRSKOG
- LÖVSKOG
- MYRMARK
- ÄNGSMARK
- LÖVTRÄD
- STRÖMNINGSRIKTNING
- STRÖMNINGSRIKTNING
- ELSTOLPE
- BELYSNINGSSTOLPE
- FLAGGSTÅNG
- ELSKÅP
- BOSTADSHUS KARTERAT EFTER TAKKONTUR
- KOMPLEMENTBYGGNAD KARTERAD EFTER TAKKONTUR
- SKÄRMTAK

Upprättad av:  
Anders Eriksson  
Kart- och mättingenjör

Till planen hör:		<input checked="" type="checkbox"/> Planbeskrivning	<input checked="" type="checkbox"/> Utlåtande
<input type="checkbox"/> Planprogram	<input type="checkbox"/> Geoteknisk utredning	<input type="checkbox"/> Miljökonsekvensbeskrivning	<input type="checkbox"/> Gestaltningsprogram
<input checked="" type="checkbox"/> Riskanalys	<input checked="" type="checkbox"/> Samrådsredogörelse	<input checked="" type="checkbox"/> Fastighetsförteckning	<input checked="" type="checkbox"/> Dagvattenutredning
		<input checked="" type="checkbox"/> Illustrationsplan	
<b>Detaljplan för simhall i Malung</b>			
Malung-Sälens kommun		Dalarnas län	
		Beslutsdatum	Instans
		Beslut om samråd	
		2021-06-24 §83	MSN
Stadsbyggnadskontoret		Antagande	
		2022-04-26 §42	KF
2021-07-06		Laga kraft	
		2022-05-25	
2021-07-06		Reviderad: 2022-03-30	
Marcus Thorell Planeringsarkitekt MSA		Ronja Backsell Planarkitekt	