

PLANBESTÄMMELSER

Följande gäller inom områden med nedanstående beteckningar. Där beteckning saknas gäller bestämmelsen hela planområdet. Endast angiven användning och utformning är tillåten

GRÄNSBETECKNINGAR

- Gräns för planområdet.
- Användningsgräns.
- Egenskapsgräns.

ANVÄNDNING AV KVARTERSMARK

- Z₁ Personalbyggnader
- P Parkering


EGENSKAPSBESTÄMMELSER FÖR KVARTERSMARK

- Marken får inte förses med byggnad.
- 0,0 Högsta tillåtna byggnadshöjd i meter.
- 00° Högsta tillåtna taklutning i grader.
- e, 000** Högsta tillåtna byggnadsarea.
- d 0000** Minsta tillåtna fastighetstorlek i m²

ADMINISTRATIVA BESTÄMMELSER

- Planens genomförandetid är 10 år från att planen har vunnit laga kraft.
- Strandskyddet upphävs inom hela planområdet.

SKALA 1:1000

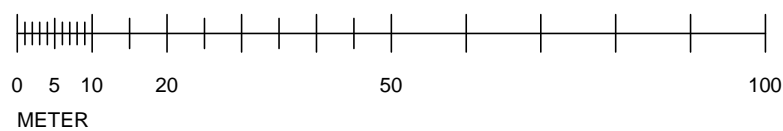

UPPLYSNINGAR

Planen är upprättad enligt Plan- och bygglagen (PBL 2010:900).
Till planen hör förutom denna plankarta med bestämmelser:
- illustrationskarta i skala 1:1000
- planbeskrivning
- fastighetsförteckning
- grundkarta
- VA-karta

Beslut om samråd
Antagen
Laga kraft

Instans
BN

Datum
2017-02-15



DETALJPLAN FÖR PERSONALBYGGNAD ÖSTRA SÄLEN 8:12

MALUNG-SÄLEN KOMMUN, DALARNAS LÄN

Skala 1:1000 (A3)

Upprättad av Bygg-Teknik i Malung AB, Uppdragsnummer: 2016-0104
Februari 2018, reviderad i maj 2018 samt juni 2018.

Karl-Erik Sigfrids
Byggnadsingenjör

Kartbild aktuell oktober 2016
Höjdsystem RH70
Koordinatsystem SWEREF 99 13.30
Fastighetsredovisning aktuell 2016-10-17

ANTAGANDEHANDLING